



NO. 8+10.934
GN=134.64
PM=

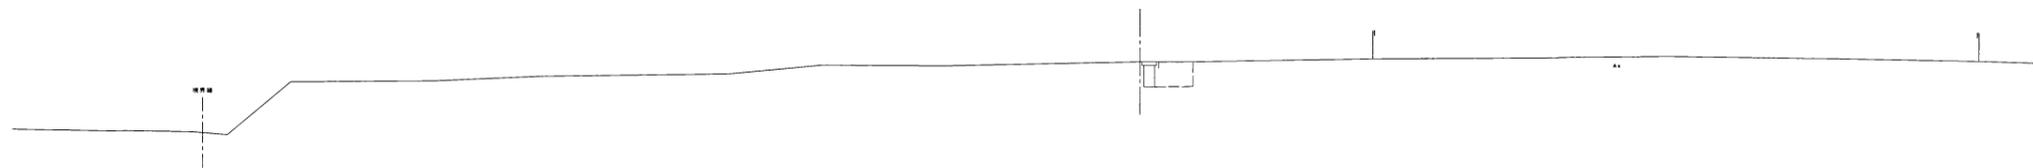

DL=130.00

NO. 8
GN=135.62
PM=

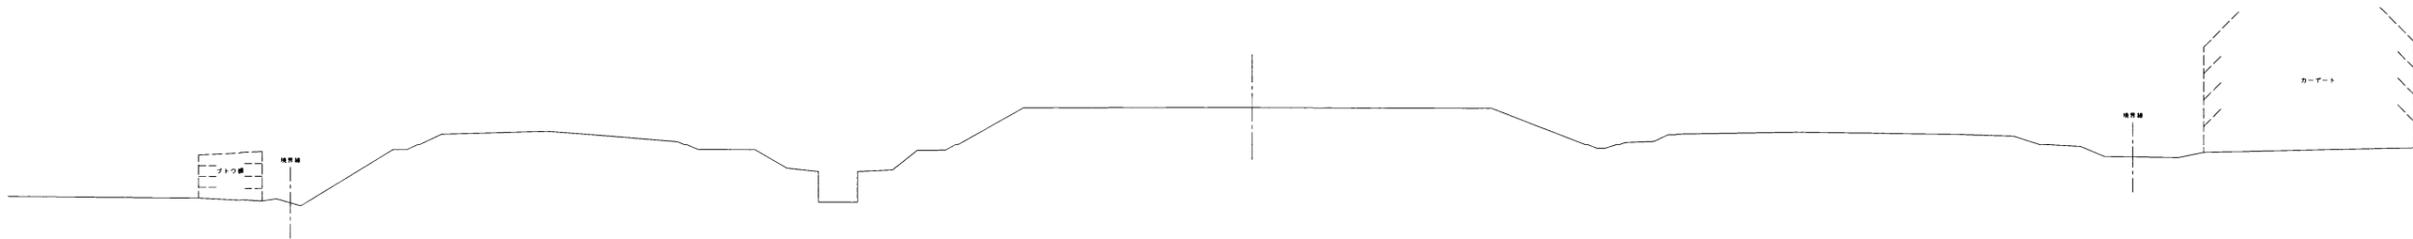

DL=130.00

実施

No.8~No.8+10.934

令和 4 年度	図番	5 葉 5
路線名又は 河川名		
工事名		
位置	山辺町大字根原地内	
未利用地横断面図(3/3) 葉		
縮尺 S=1:NON	山 辺 町	