

# 道路工事のお知らせ



この度、一般国道458号にて舗装修繕工事を施工することになりました。

工事名は**令和6年度(明許)道路施設長寿命化対策事業(交付金・舗装国補正・交通安全)**  
**一般国道458号舗装修繕工事(第1工区)**です。

工事の期間は、**3月24日から6月26日まで**を予定しています。

(実際の工事期間は5月12日～6月6日まで) \* 多少日程の前後あり

主な工事の内容は…

- わだちのある部分を削り取り、舗装を施工致します。
  1. 傷んだ舗装を削り取り、表面をなるべく段差のない舗装を構築致します。  
(舗装下の地盤が悪いため路盤をセメントにて改良し、賢固な道路を造ります。)

道路の規制方法は…

- 原則国道458号は片側交互通行にて施工を行います。
- 町道の通り抜けができなくなる日があります。(事前に予告看板を設置致します)迂回路等のご通行をお願い致します。  
通学されている児童さんは工事をストップし、警備員が誘導致します。

工事場所は**裏面の位置図**をご覧ください。

## 現場付近をご通行の際のお願い

片側交互通行にて施工致します。車両通行の際は3～5分程度の待ち時間となります。

町道の通り抜けができませんので、ご通行の際はご注意ください。

皆様のご理解とご協力をよろしくお願い致します。



発注者 村山総合支庁 建設部 道路課

TEL.023-621-8365


施工業者 渋谷建設株式会社

現場責任者： 中川 匡 TEL:023-634-4282



# 位置図

— 工事箇所

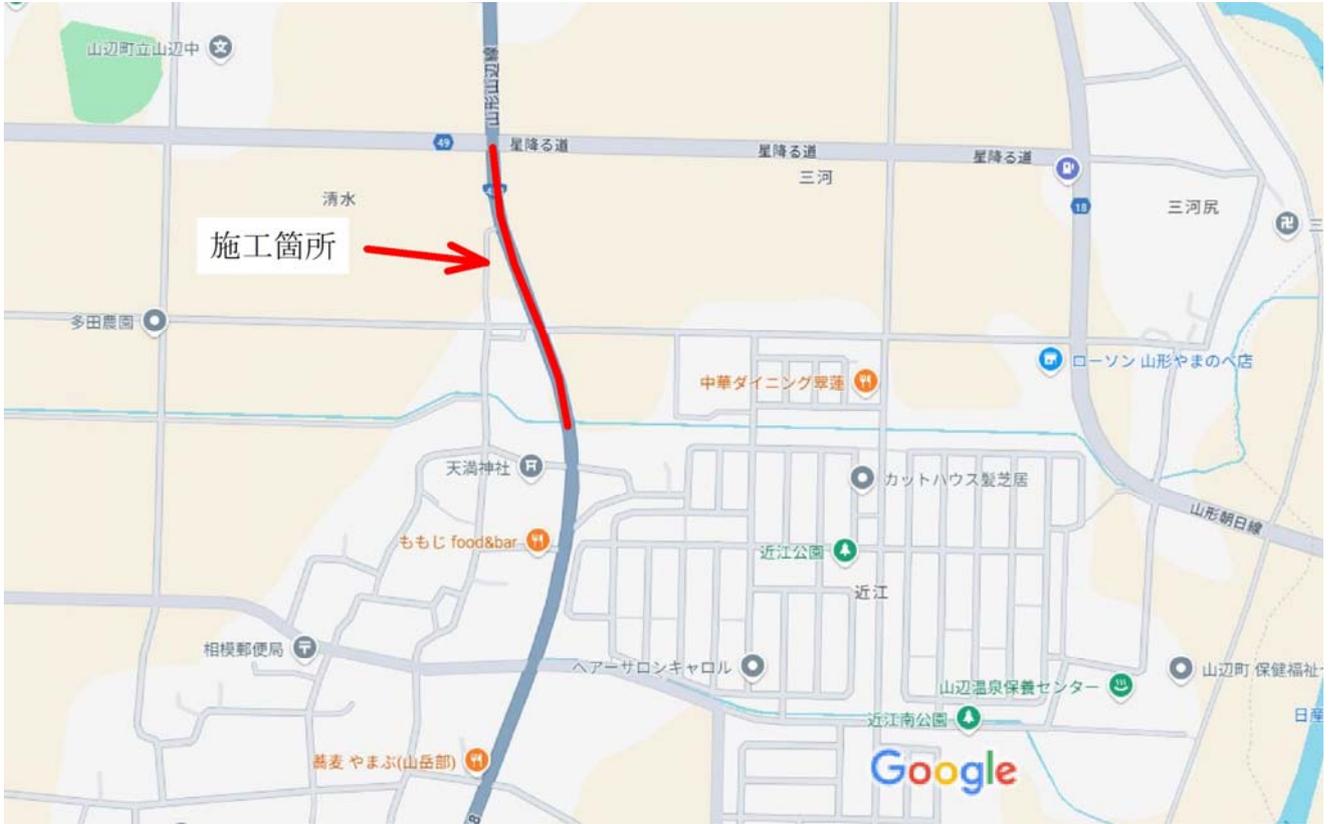

# 平面図

平面図 1:500



ローソン山形山辺店


一般国道 458号 舗装修繕工事 L=313.0m A=2337.0m<sup>2</sup>

山形方面

山辺方面

山辺中学校

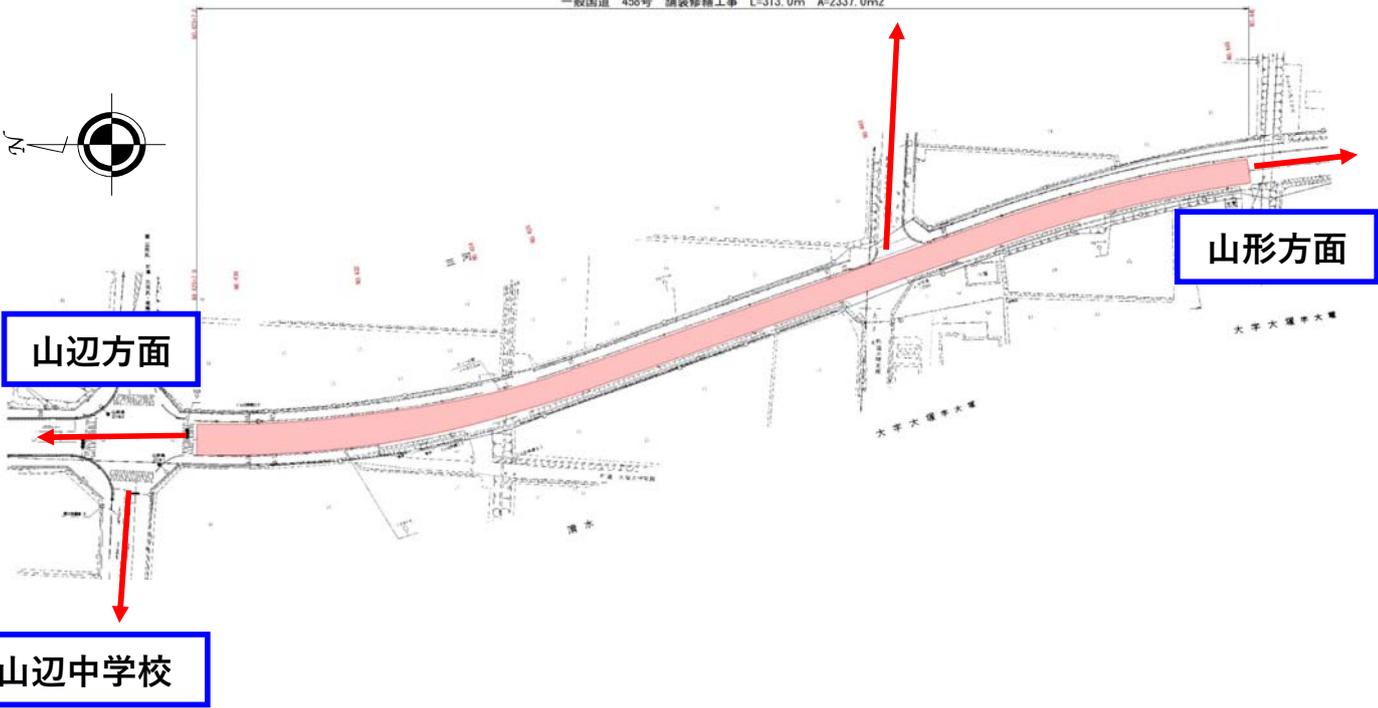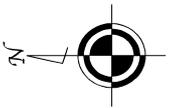

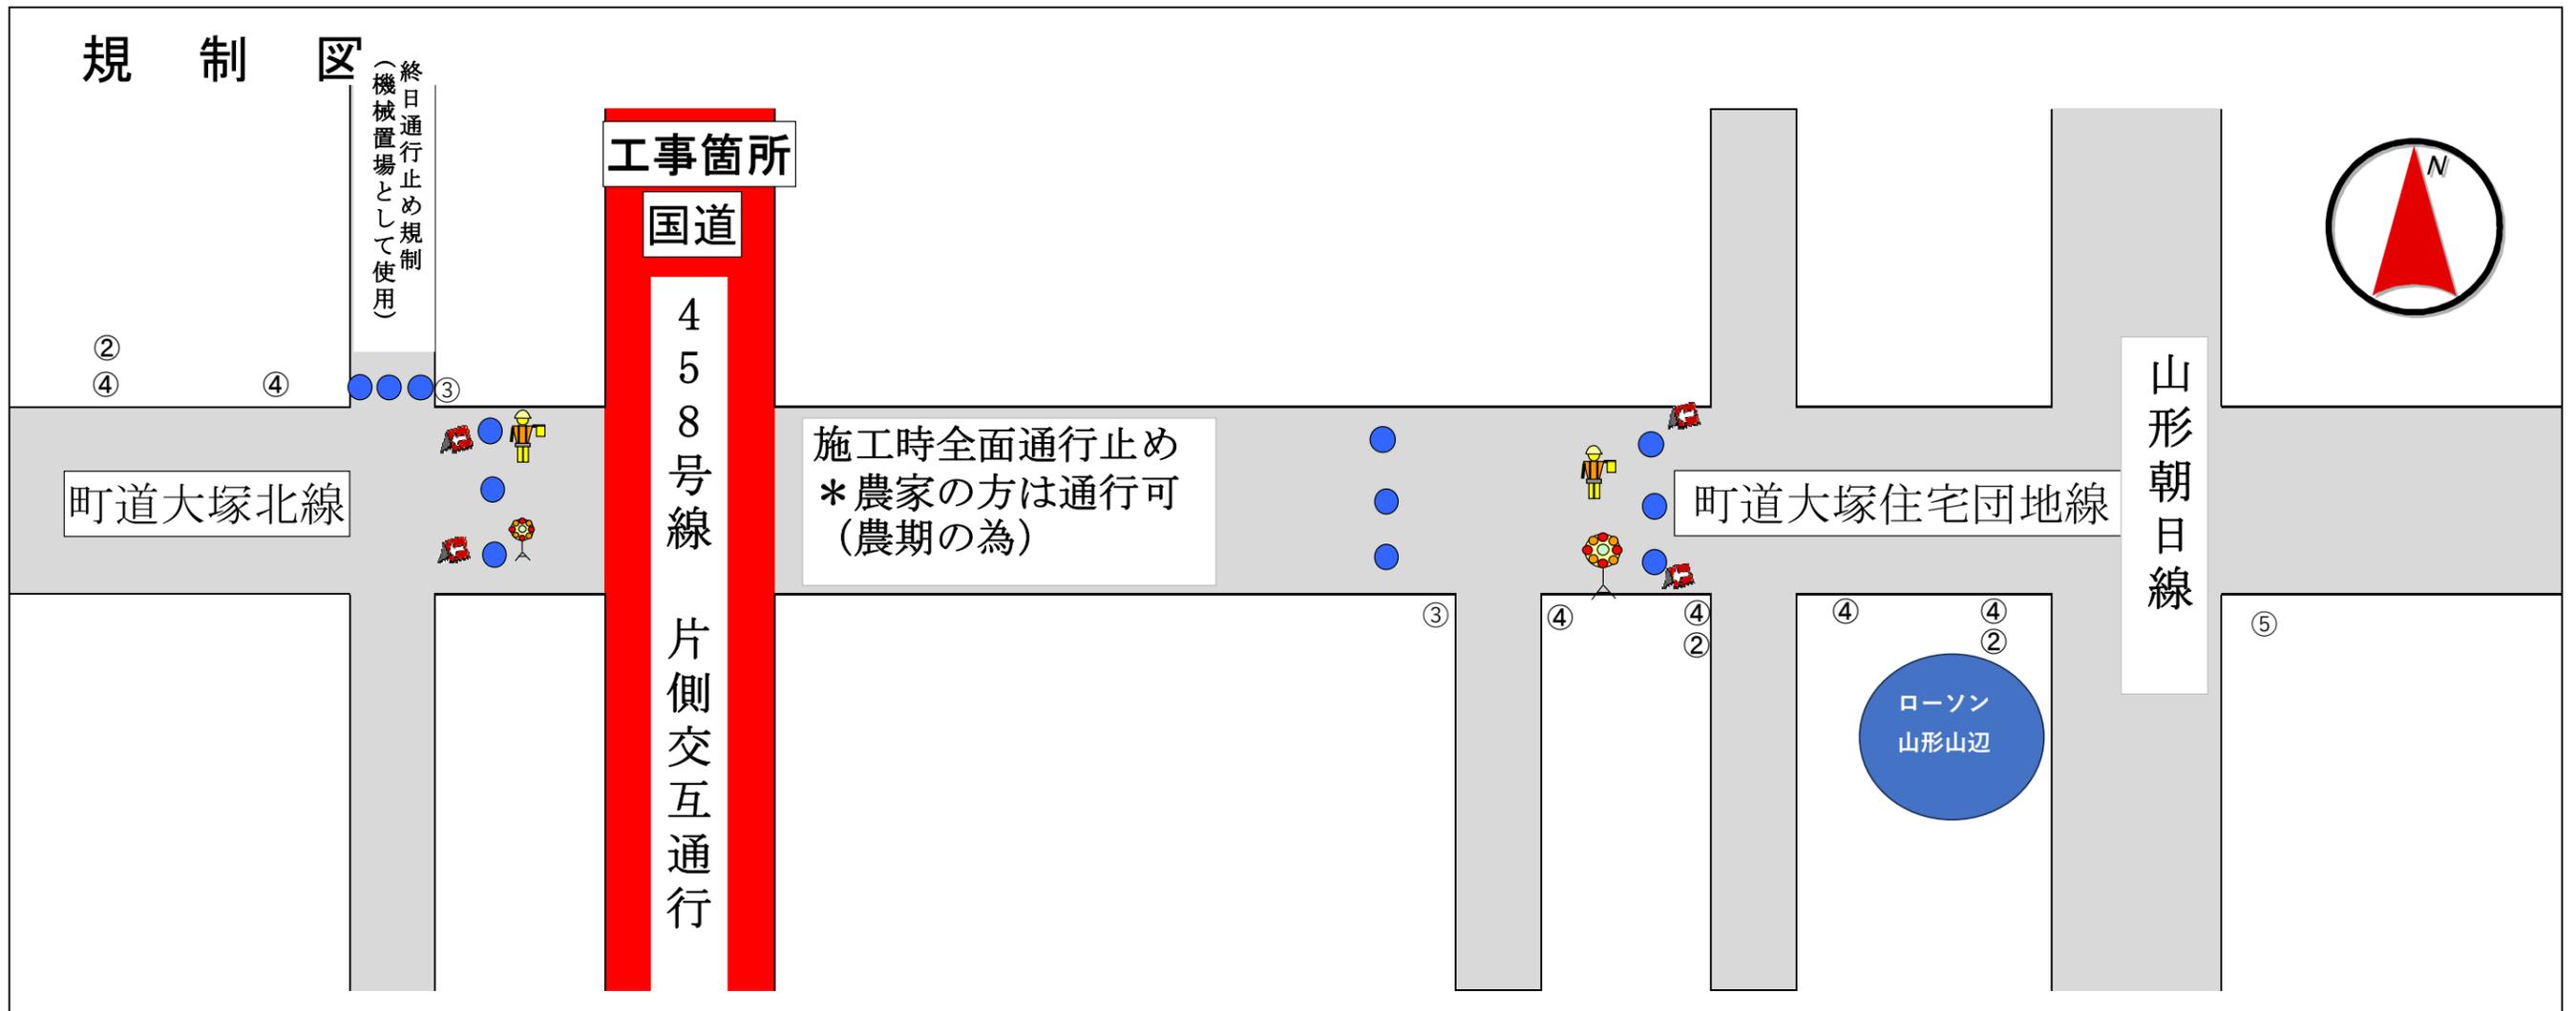

① 予告表示板 工事区間始り	② 通行止め予告表示板	③ 規制標示	④ 工事予告表示板	⑤ 迂回路看板	⑥ 規制表示板 徐行	⑦ 規制表示板 工事中	⑧ 規制表示板 工事区間終り	⑨ お礼表示板	⑩ 道路工事中
⑪ 注意表示板	電光掲示板	工事箇所予告回転灯	交通誘導員	矢印表示板	バリケード				

# 北側施工時



# 南側施工時



- 迂回路案内看板
- ↔ 迂回路